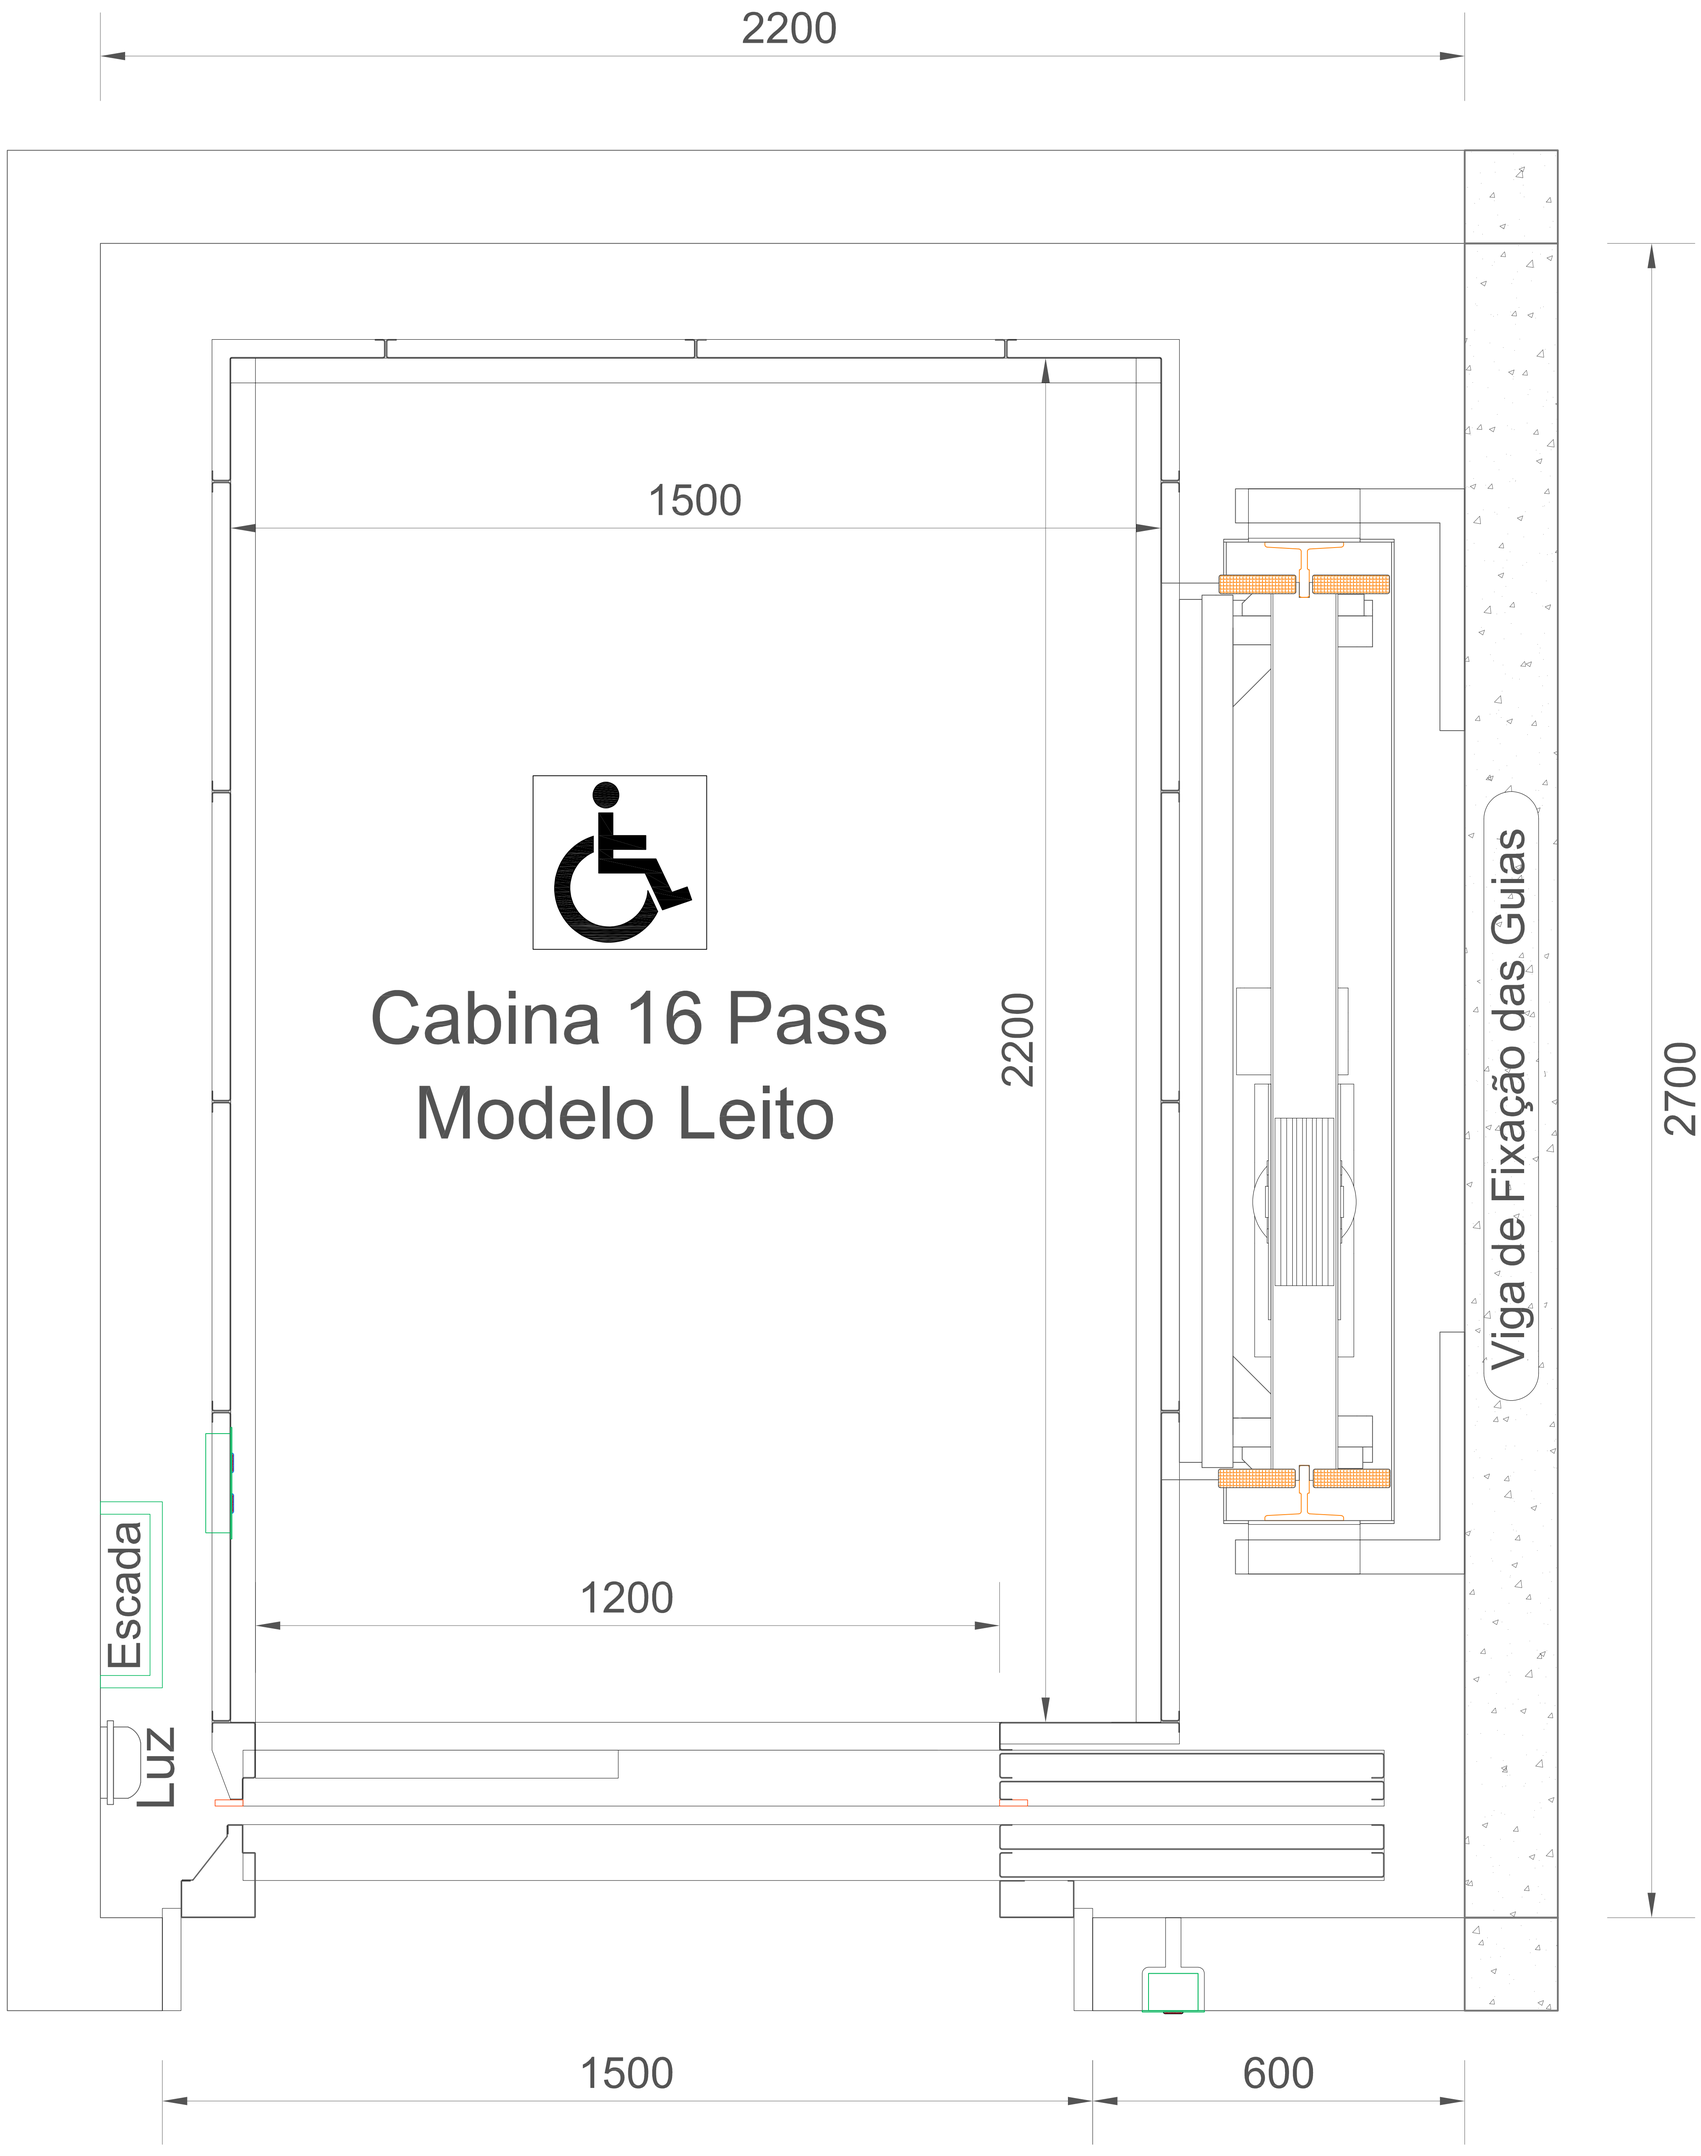

Vigas intermediárias entre pavimentos - 300 mm de altura - Vão máximo entre vigas de 1500 mm

Profundidade do poço 1300 mm - Atenção Especial, Impermeabilizar toda sua profundidade

Última altura 3500 mm - Ganchos no teto 2000 kg - Consultar a SR sobre a posição dos ganchos no teto

Abertura para as portas 1500 mm x 2240 mm no tijolo - Gola maior 600 mm

Prever 2 canos de PVC 100 mm entre a Casa de Máquinas e a Caixa de Corrida do Elevador

Consultar a SR sobre o local da Casa de Máquinas e informações elétricas para cada Obra

NOTA: Desenhos de propriedade da SR, proibido cópias, ampliações, reproducões totais ou parciais, cedencias a terceiros, salvo com nossa autorização expressa. Sujeito a penalidades da legislação Vigente

S.R. Engenharia Industrial Ltda

Fone/Fax: (55) 3304 4000 - Santa Maria - RS - Brasil

Home Page: www.srelevadores.ind.br

E-mail: elevadores@sr.ind.br

Des.: -	Data: -
Rev.: -	Data: -
Mod.: -	Data: -
Unidade: mm	
Escala: 1:20	

PROJEÇÃO DO EQUIPAMENTO

Cliente: -

Descrição: Elevador Hidro SR-16X/LET

Prancha: **Mod. Leito**