


Vigas intermediárias entre pavimentos - 300 mm de altura - Vão máximo entre vigas de 1900 mm
 Profundidade mínima do poço 300 mm - Atenção Especial, Impermeabilizar toda sua profundidade
 Última altura mínima 2800 mm - Ganchos no teto 2000 kg - Consultar a SR sobre a posição dos ganchos no teto
 Prever 2 canos de PVC 100 mm entre a Casa de Máquinas e a Caixa de Corrida do Elevador
 Consultar a SR sobre o local de instalação da Casa de Máquinas e informações elétricas para cada Obra

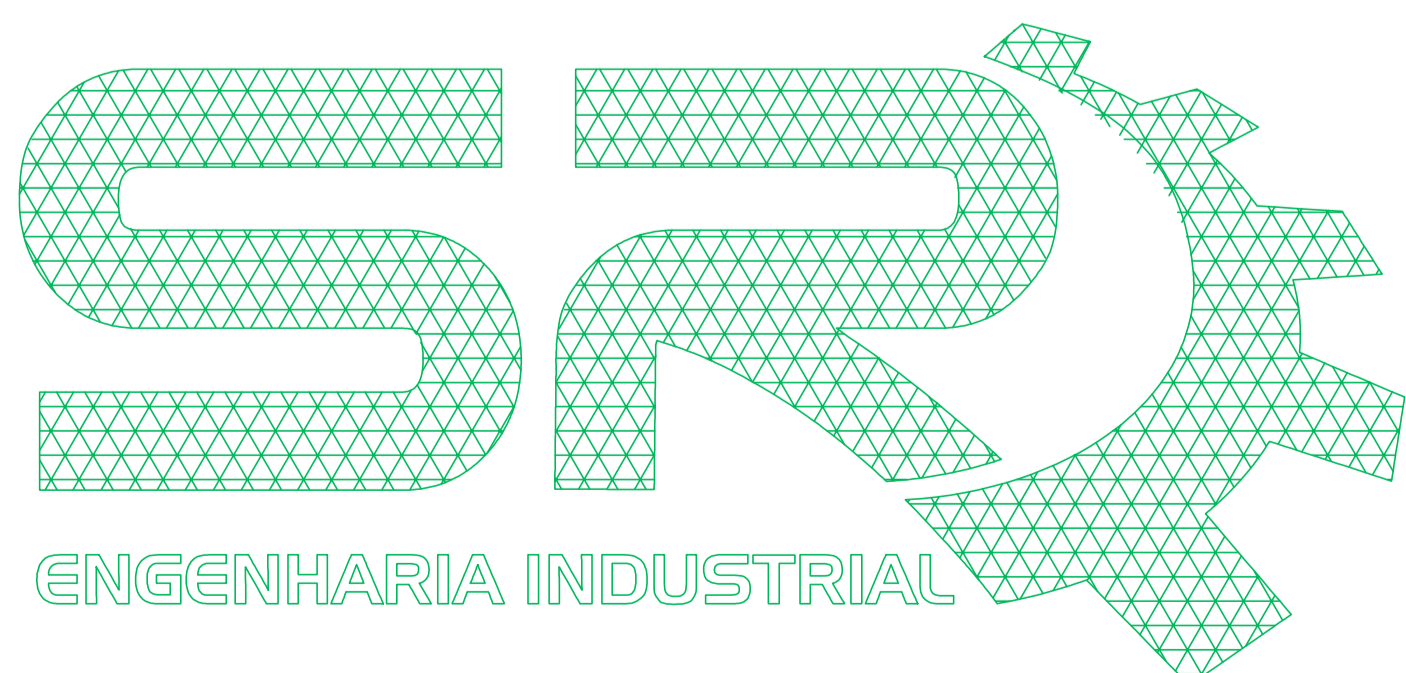

S.R. Engenharia Industrial Ltda

Fone/Fax: (55) 3304 4000 - Santa Maria - RS - Brasil

Home Page: www.srelevedores.ind.br

E-mail: elevadores@sr.ind.br

Des.: - Data: -

Rev.: - Data: -

Mod.: - Data: -

Unidade: mm

Escala: 1:15

Prancha:

Modelo PLH

PROJEÇÃO DO EQUIPAMENTO

Cliente: -

Descrição: Plataforma PLH SR-3X